

ОБЩЕСТВО С ОГРАНИЧЕННОЙ ОТВЕТСТВЕННОСТЬЮ  
«ПРОЕКТНО-СТРОИТЕЛЬНАЯ КОМПАНИЯ ИНЖТЕХСТРОЙ»



ООО «ПСК ИНЖТЕХСТРОЙ»

Свидетельство № 1826.01-2016-7708296510-П-188



ДИЗАЙН-ПРОЕКТ  
БЛАГОУСТРОЙСТВО И ОЗЕЛЕНЕНИЕ ТЕРРИТОРИИ СКВЕРА

адресный ориентир:

Калужская область, Жуковский район, Белоусово, ул. Гурьянова 9  
кадастровый номер 40:07:210109:28

ОБЩЕСТВО С ОГРАНИЧЕННОЙ ОТВЕТСТВЕННОСТЬЮ  
«ПРОЕКТНО-СТРОИТЕЛЬНАЯ КОМПАНИЯ ИНЖТЕХСТРОЙ»



ООО «ПСК ИНЖТЕХСТРОЙ»  
Свидетельство № 1826.01-2016-7708296510-П-188

ДИЗАЙН-ПРОЕКТ  
БЛАГОУСТРОЙСТВО И ОЗЕЛЕНЕНИЕ ТЕРРИТОРИИ СКВЕРА

адресный ориентир:  
Калужская область, Жуковский район, Белоусово, ул. Гурьянова 9  
кадастровый номер 40:07:210109:28

Генеральный директор



С.В. Жуков

Инженер

В.В. Борисов

Главный инженер проекта



С.В. Жуков

## Содержание тома

## Общие данные

Лист	Наименование	Примечание
1	Содержание тома	
	Общие данные	
2	Пояснительная записка	
	1. Общие сведения	
	2. Задачи дизайн-проекта	
	2. Архитектурно-планировочные решения	
	3. Дорожные покрытия	
	3. Малые архитектурные формы	
4	Схема размещения на плане поселения	
5	Визуальная оценка состояния территории с фотофиксацией	
8	Генеральный план	M 1:500
9	Фрагмент генерального плана	M 1:200
10	Функциональная схема	
	Схема пешеходных потоков	
11	Малые архитектурные формы	
12	3D визуализация проектных решений	
15	Спецификация	

Дизайн-проект благоустройства и озеленения прилегающей территории по объекту «Калужская область, Жуковский район, Белоусово, ул. Гурьянова 9 кадастровый номер 40:07:210109:28» разработан в объеме соответствующему требованиям «Минстроя России» и в соответствии с техническим заданием, по заказу ООО «Компания ЗеленСтрой» на основании контракта от 25 мая 2017 года №178.

Границами работ для проекта являются границы проектирования обозначенные на генеральном плане (см. Лист 10).

Графическая часть дизайн-проекта разработана на основе Топографического плана M 1:1000.

							04/2017 БИО		
							Калужская область, Жуковский район, Белоусово, ул. Гурьянова 9 кадастровый номер 40:07:210109:28		
Иzm.	№уч.	Лист	№Док	Подпись	Дата		Дизайн-проект благоустройства и озеленения территории сквера	Стадия	Лист
Инженер		Борисов В.В.						П	1
ГИП		Жуйков С.В.							15
Руководит.		Жуйков С.В.					Содержание тома	ООО "ПСК ИНЖТЕХСТРОЙ" БЛАГОУСТРОЙСТВА-ПРОЕКТ.РФ	

## Пояснительная записка

## 1. Общие сведения

Целью настоящей работы является разработка дизайн-проекта благоустройства и озеленения территории сквера по адресу: Калужская область, Жуковский район, Белоусово, ул. Гурьянова 9 кадастровый номер 40:07:210109:28.

Проект благоустройства и озеленения территории выполнен на основе Топографического плана в масштабе 1:1000 и натурального обследования территории.

Площадь благоустройства в границах проектирования: 0,72 Га

## 2. Задачи для самостоятельной работы

- создание многофункциональной игровой площадки для детей различных возрастов с применением современных материалов и игровых элементов;
  - создание зоны для занятия спортом оборудованной уличными тренажорами;
  - создание зон тихого отдыха;
  - организация прогулочных зон, модернизация пешеходных путей с учетом сложившейся ситуации;
  - Организация автостоянок для временного хранения автотранспорта;
  - Улучшение внешнего облика городской территории ориентированной на улицу Гурьянова;
  - устройство велосипедной дорожки;
  - Сохранение существующих деревьев и кустарников.

### 3. Архитектурно-планировочные решения

Настоящий дизайн-проект предусматривает

- \* Благоустройство тротуаров и пешеходных дорожек

Устройство пешеходных дорожек выполнено на основе анализа сложившихся пешеходных маршрутов.

- \* Благоустро́йство де́тской ясёлки пло́щадки

Устройство новой игровой и спортивной площадок с учетом возрастных групп (малыши 3-5, подростки 6-12, взрослые 12+)

\* Велосипедные дорожки

Настоящий дизайн-проект предусматривает устройство замкнутого велосипедного маршрута с двухсторонним движением.

#### 4. Дорожные покрытия

Для всех пешеходных дорожек и тротуаров дизайн-проект предусматривает использование троттарной плитки (цвет серый).

На детской и спортивной площадки используется разноцветное резиновое покрытие.

Для парковки и велосипедной дорожки используется асфальтовое покрытие.

## 5 Малые архитектурные формы


Малые архитектурные формы подбираются в соответствии с общей стилистикой и цветовой схемой.

Кованые декоративные элементы свадебной зоны выполняются по индивидуальным эскизам (см. Лист 10).

Игровые и спортивные элементы должны иметь сертификаты и соответствовать требованиям ГОСТ.

						04/2017 БИО
						Калужская область, Жуковский район, Белоусово, ул. Гурьянова 9 кадастровый номер 40:07:210109:28
Изм.	№уч.	Лист	№Док	Подпись	Дата	
Инженер	Борисов В.В.					Дизайн-проект благоустройства и озделенения территории сквера
ГИП	Жу́ков С.В.					
Руководит.	Жу́ков С.В.					Пояснительная записка
						ООО "ПСК ИНЖТЕХСТРОЙ" БЛАГОУСТРОЙСТВА-ПРОЕКТ.РФ

Схема размещения на плане поселения

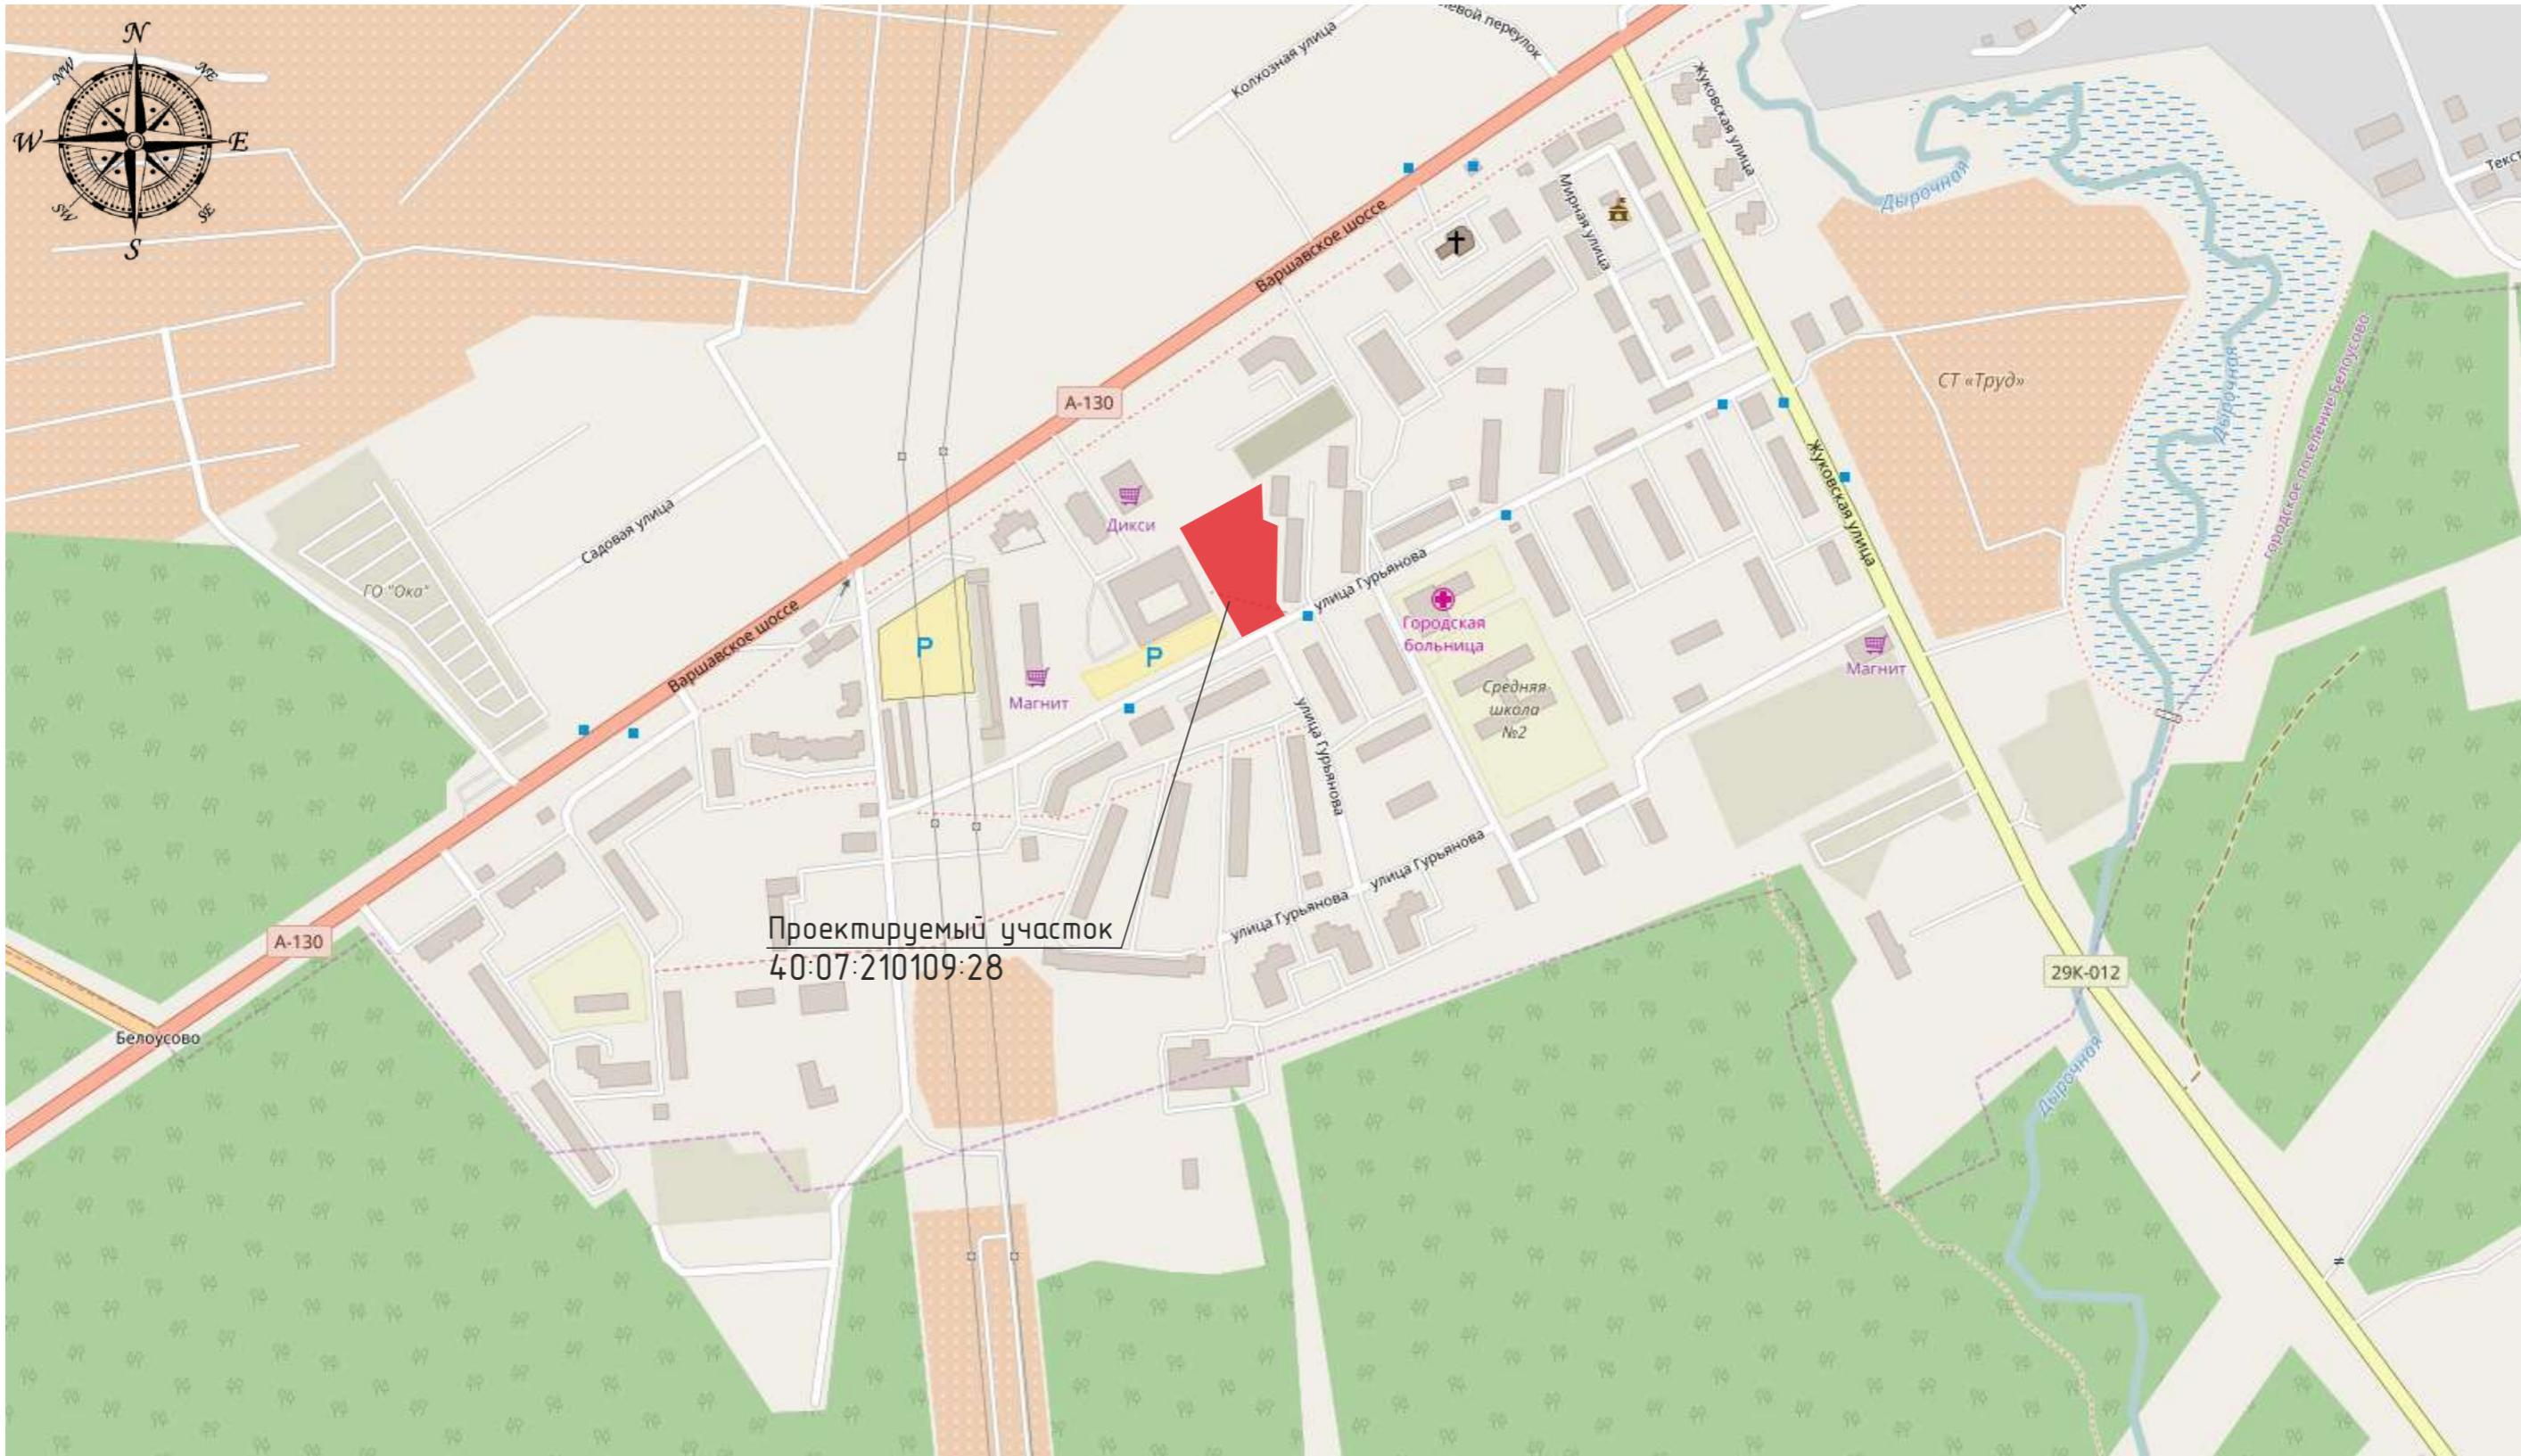

04/2017 БИО

Калужская область, Жуковский район, Белоусово, ул. Гурьянова 9  
кадастровый номер 40:07:210109:28

Изм.	№уч.	Лист	№Док	Подпись	Дата	Стадия	Лист	Листов
Инженер		Борисов В.В.				Дизайн-проект благоустройства и озеленения территории сквера		
ГИП		Жуков С.В.					П	3
Руководит.		Жуков С.В.				Схема размещения на плане поселения	15	

ООО "ПСК ИНЖТЕХСТРОЙ"  
БЛАГОУСТРОЙСТВА-ПРОЕКТ.РФ

# Визуальная оценка состояния территории с фотофиксацией

Вид с проезжей части улицы Гурьянова



Вид на подъезды



04/2017 БИО

Калужская область, Жуковский район, Белоусово, ул. Гурьянова 9  
кадастровый номер 40:07:210109:28

Изм.	№уч.	Лист	№Док	Подпись	Дата	Стадия	Лист	Листов
Инженер		Борисов В.В.				Дизайн-проект благоустройства и озеленения территории сквера	П	4
ГИП		Жуйков С.В.						15
Руководит.		Жуйков С.В.				Визуальная оценка территории с фотофиксацией	ООО "ПСК ИНЖТЕХСТРОЙ" БЛАГОУСТРОЙСТВА-ПРОЕКТ.РФ	

Вид с торца дома



Вид на подъезды



							04/2017 БИО		
							Калужская область, Жуковский район, Белоусово, ул. Гурьянова 9 кадастровый номер 40:07:210109:28		
Изм.	№уч.	Лист	№Док	Подпись	Дата				
Инженер		Борисов В.В.				Дизайн-проект благоустройства и озделенения территории сквера	Стадия	Лист	Листов
ГИП		Жуйков С.В.					П	5	15
Руководит.		Жуйков С.В.				Визуальная оценка территории с фотофиксацией	ООО "ПСК ИНЖТЕХСТРОЙ" БЛАГОУСТРОЙСТВА-ПРОЕКТ.РФ		

Вид на детскую площадку



Вид на детскую площадку



04/2017 БИО

Калужская область, Жуковский район, Белоусово, ул. Гурьянова 9  
кадастровый номер 40:07:210109:28

Изм.	№уч.	Лист	№Док	Подпись	Дата	Стадия	Лист	Листов
Инженер	Борисов В.В.					Дизайн-проект благоустройства и озеленения территории сквера	П	6
ГИП	Жуйков С.В.							15
Руководит.	Жуйков С.В.					Визуальная оценка территории с фотофиксацией	ООО "ПСК ИНЖТЕХСТРОЙ" БЛАГОУСТРОЙСТВА-ПРОЕКТ.РФ	




04/2017 БИО

Калужская область, Жуковский район, Белоусово, ул. Гурьянова 9  
кадастровый номер 40:07:210109:28

Изм.	№уч.	Лист	№Док	Подпись	Дата	Дизайн-проект благоустройства и озделенения территории сквера	Стадия	Лист	Листов
Инженер	Борисов В.В.						П	7	15
ГИП	Жуйков С.В.								
Руководит.	Жуйков С.В.					Визуальная оценка территории с фотофиксацией	ООО "ПСК ИНЖТЕХСТРОЙ" БЛАГОУСТРОЙСТВА-ПРОЕКТ.РФ		

# Генеральный план М 1:500

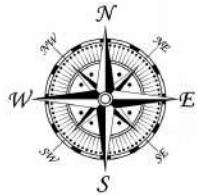

## УСЛОВНЫЕ ОБОЗНАЧЕНИЯ

- - - Граница проектирования
- Здания
- Асфальт
- Посевной газон
- Тротуарная плитка
- Велосипедная дорожка
- Резиновое покрытие площадок
- Пошаговая дорожка
- МАФ оборудование площадок
- Безопасная зона оборудования
- (P/4) Парковки
- Деревья и кустарники существующие
- Деревья и кустарники проектируемые
- Уличный фонарь
- Цветники
- Цветочные часы (см. Лист 10)
- Мостик для жениха с невестой см. Лист 10
- Кованый декоративный элемент с лавочкой см. Лист 10
- Кованый декоративный элемент арка см. Лист 10

Изм.	№ уч.	Лист	№ Док	Подпись	Дата
Инженер	Борисов В.В.				
ГИП	Жуков С.В.			<i>Н.Б.</i>	
Руководит.	Жуков С.В.			<i>Н.Б.</i>	

04/2017 БИО


Калужская область, Жуковский район, Белоусово, ул. Гурьянова 9  
кадастровый номер 40:07:210109-28

Дизайн-проект благоустройства и озеленения территории сквера	Стадия	Лист	Листов
	П	8	15

Генеральный план М 1:500

ООО "ПСК ИНХТЕХСТРОЙ"  
БЛАГОУСТРОЙСТВА-ПРОЕКТ.РФ

Фрагмент генерального плана М 1:200

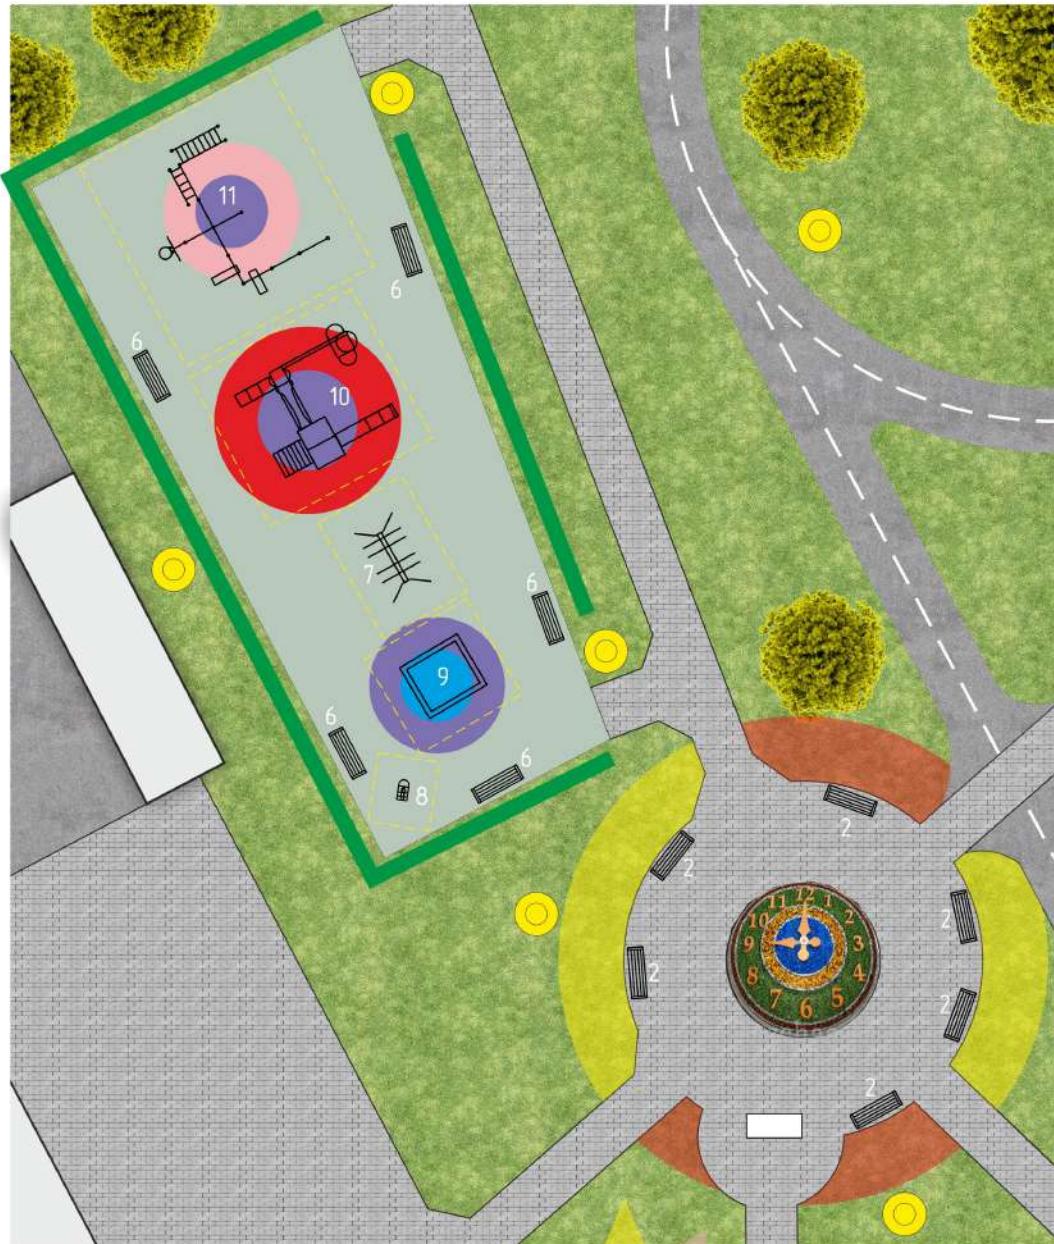

УСЛОВНЫЕ ОБОЗНАЧЕНИЯ

- Здания
- Асфальт
- Посевной газон
- Тротуарная плитка
- Велосипедная дорожка
- Резиновое покрытие площадок
- MAF оборудование площадок
- Безопасная зона оборудования
- Деревья и кустарники проектируемые
- Уличный фонарь
- Цветники
- Цветочные часы (см. Лист 10)
- Живая изгородь
- 11 См. спецификацию оборудования

					04/2017 БИО
Калужская область, Жуковский район, Белоусово, ул. Гурьянова 9 кадастровый номер 40:07:210109:28					
Изм.	№ уч.	Лист	№ Док	Подпись	Дата
Инженер	Борисов В.В.				
ГИП	Жуйков С.В.				
Руководит.	Жуйков С.В.				
Дизайн-проект благоустройства и озделнения территории сквера			Стадия	Лист	Листов
			П	9	15
Фрагмент генерального плана М 1:200			ООО "ПСК ИНЖТЕХСТРОЙ" БЛАГОУСТРОЙСТВА-ПРОЕКТ.РФ		

Функциональная схема


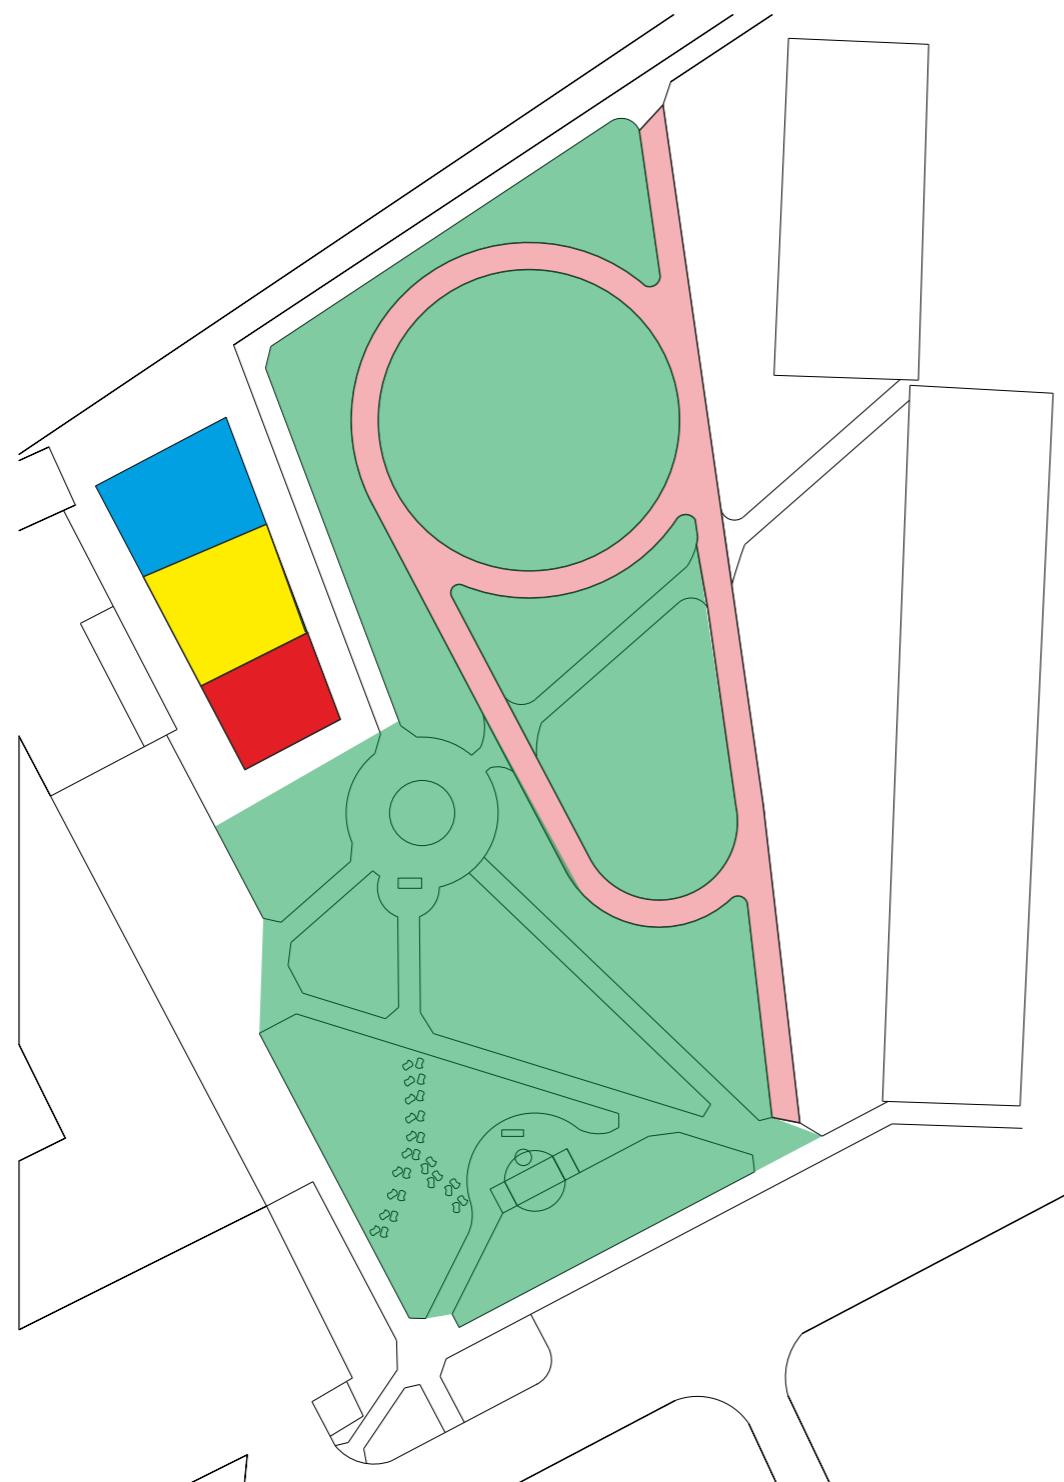


Схема сложившихся пешеходных маршрутов

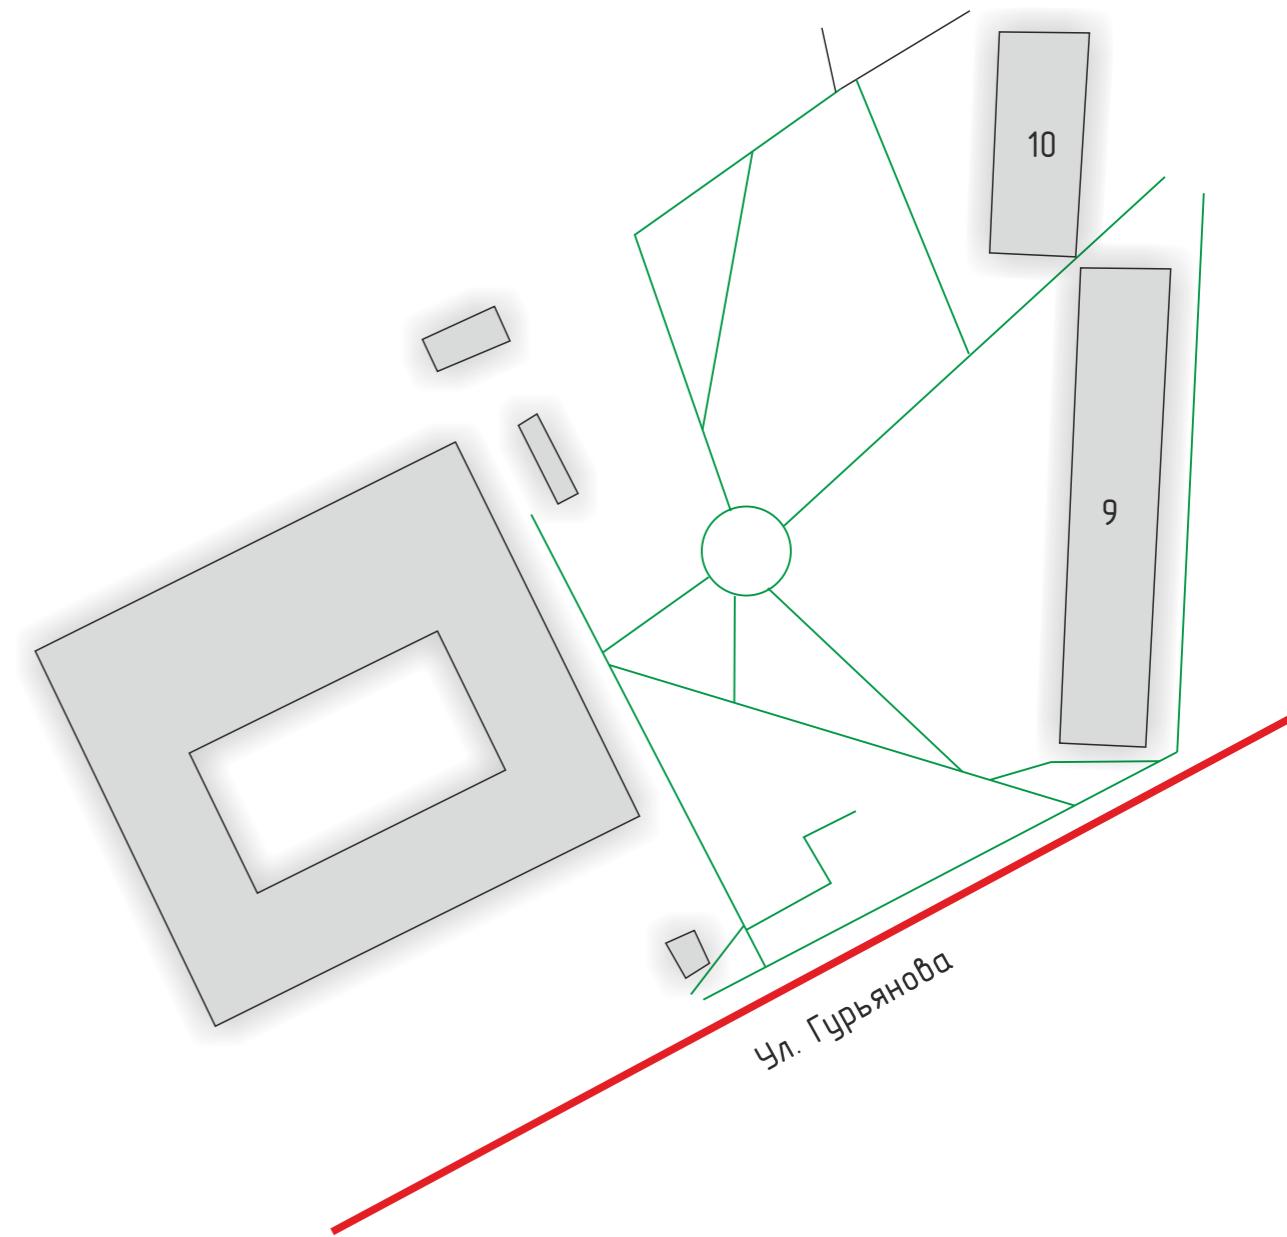

УСЛОВНЫЕ ОБОЗНАЧЕНИЯ

- Проезжая часть
- Пешеходные маршруты

УСЛОВНЫЕ ОБОЗНАЧЕНИЯ

- Прогулочная зона (зона отдыха)
- Зона занятия спортом
- Детская игровая площадка (3-5 лет)
- Детская игровая площадка (6-12 лет)
- Детская игровая площадка (12+)

04/2017 БИО

							Калужская область, Жуковский район, Белоусово, ул. Гурьянова 9 кадастровый номер 40:07:210109:28		
Иzm.	№уч.	Лист	№Док	Подпись	Дата		Dизайн-проект благоустройства и озеленения территории сквера	Стадия	Лист
								П	10
Инженер		Борисов В.В.							Листов
ГИП		Жуйков С.В.							
Руководит.		Жуйков С.В.					Функциональная схема Схема пешеходных потоков	ООО "ПСК ИНЖТЕХСТРОЙ" БЛАГОУСТРОЙСТВА-ПРОЕКТ.РФ	

## Малые архитектурные формы

Кованый элемент с лавочкой



Кованый элемент арка



Мостик для жениха с невестой



Цветочные часы



04/2017 БИО

Калужская область, Жуковский район, Белоусово, ул. Гурьянова 9  
кадастровый номер 40:07:210109:28

Изм.	№уч.	Лист	№Док	Подпись	Дата	Дизайн-проект благоустройства и озделенения территории сквера	Стадия	Лист	Листов
Инженер		Борисов В.В.					P	11	15
ГИП		Жуйков С.В.							
Руководит.		Жуйков С.В.				Малые архитектурные формы			

ООО "ПСК ИНЖТЕХСТРОЙ"  
БЛАГОУСТРОЙСТВА-ПРОЕКТ.РФ

## 3D визуализация



« Текущее состояние

						04/2017 БИО
						Калужская область, Жуковский район, Белоусово, ул. Гурьянова 9 кадастровый номер 40:07:210109:28
Изм.	№уч.	Лист	№Док	Подпись	Дата	
Инженер		Борисов В.В.				Дизайн-проект благоустройства и озделенения территории сквера
ГИП		Жуйков С.В.				
Руководит.		Жуйков С.В.				3D визуализация проектных решений
						ООО "ПСК ИНЖТЕХСТРОЙ" БЛАГОУСТРОЙСТВА-ПРОЕКТ.РФ

## 3D визуализация



« Текущее состояние

							04/2017 БИО
							Калужская область, Жуковский район, Белоусово, ул. Гурьянова 9 кадастровый номер 40:07:210109:28
Изм.	№уч.	Лист	№Док	Подпись	Дата		
Инженер		Борисов В.В.				Дизайн-проект благоустройства и озделенения территории сквера	Стадия
ГИП		Жуйков С.В.					Лист
Руководит.		Жуйков С.В.					Листов
						3D визуализация проектных решений	П
							13
							15
						ООО "ПСК ИНЖТЕХСТРОЙ" БЛАГОУСТРОЙСТВА-ПРОЕКТ.РФ	

## 3D визуализация



« Текущее состояние

						04/2017 БИО
						Калужская область, Жуковский район, Белоусово, ул. Гурьянова 9 кадастровый номер 40:07:210109:28
Изм.	№уч.	Лист	№Док	Подпись	Дата	
Инженер		Борисов В.В.				Дизайн-проект благоустройства и озделенения территории сквера
ГИП		Жуйков С.В.				
Руководит.		Жуйков С.В.				3D визуализация проектных решений
						ООО "ПСК ИНЖТЕХСТРОЙ" БЛАГОУСТРОЙСТВА-ПРОЕКТ.РФ

04/2017 БИО

Калужская область, Жуковский район, Белоусово, ул. Гурьянова 9  
кадастровый номер 40:07:210109:28