


МЕЖЕВАНИЕ ТЕРРИТОРИИ

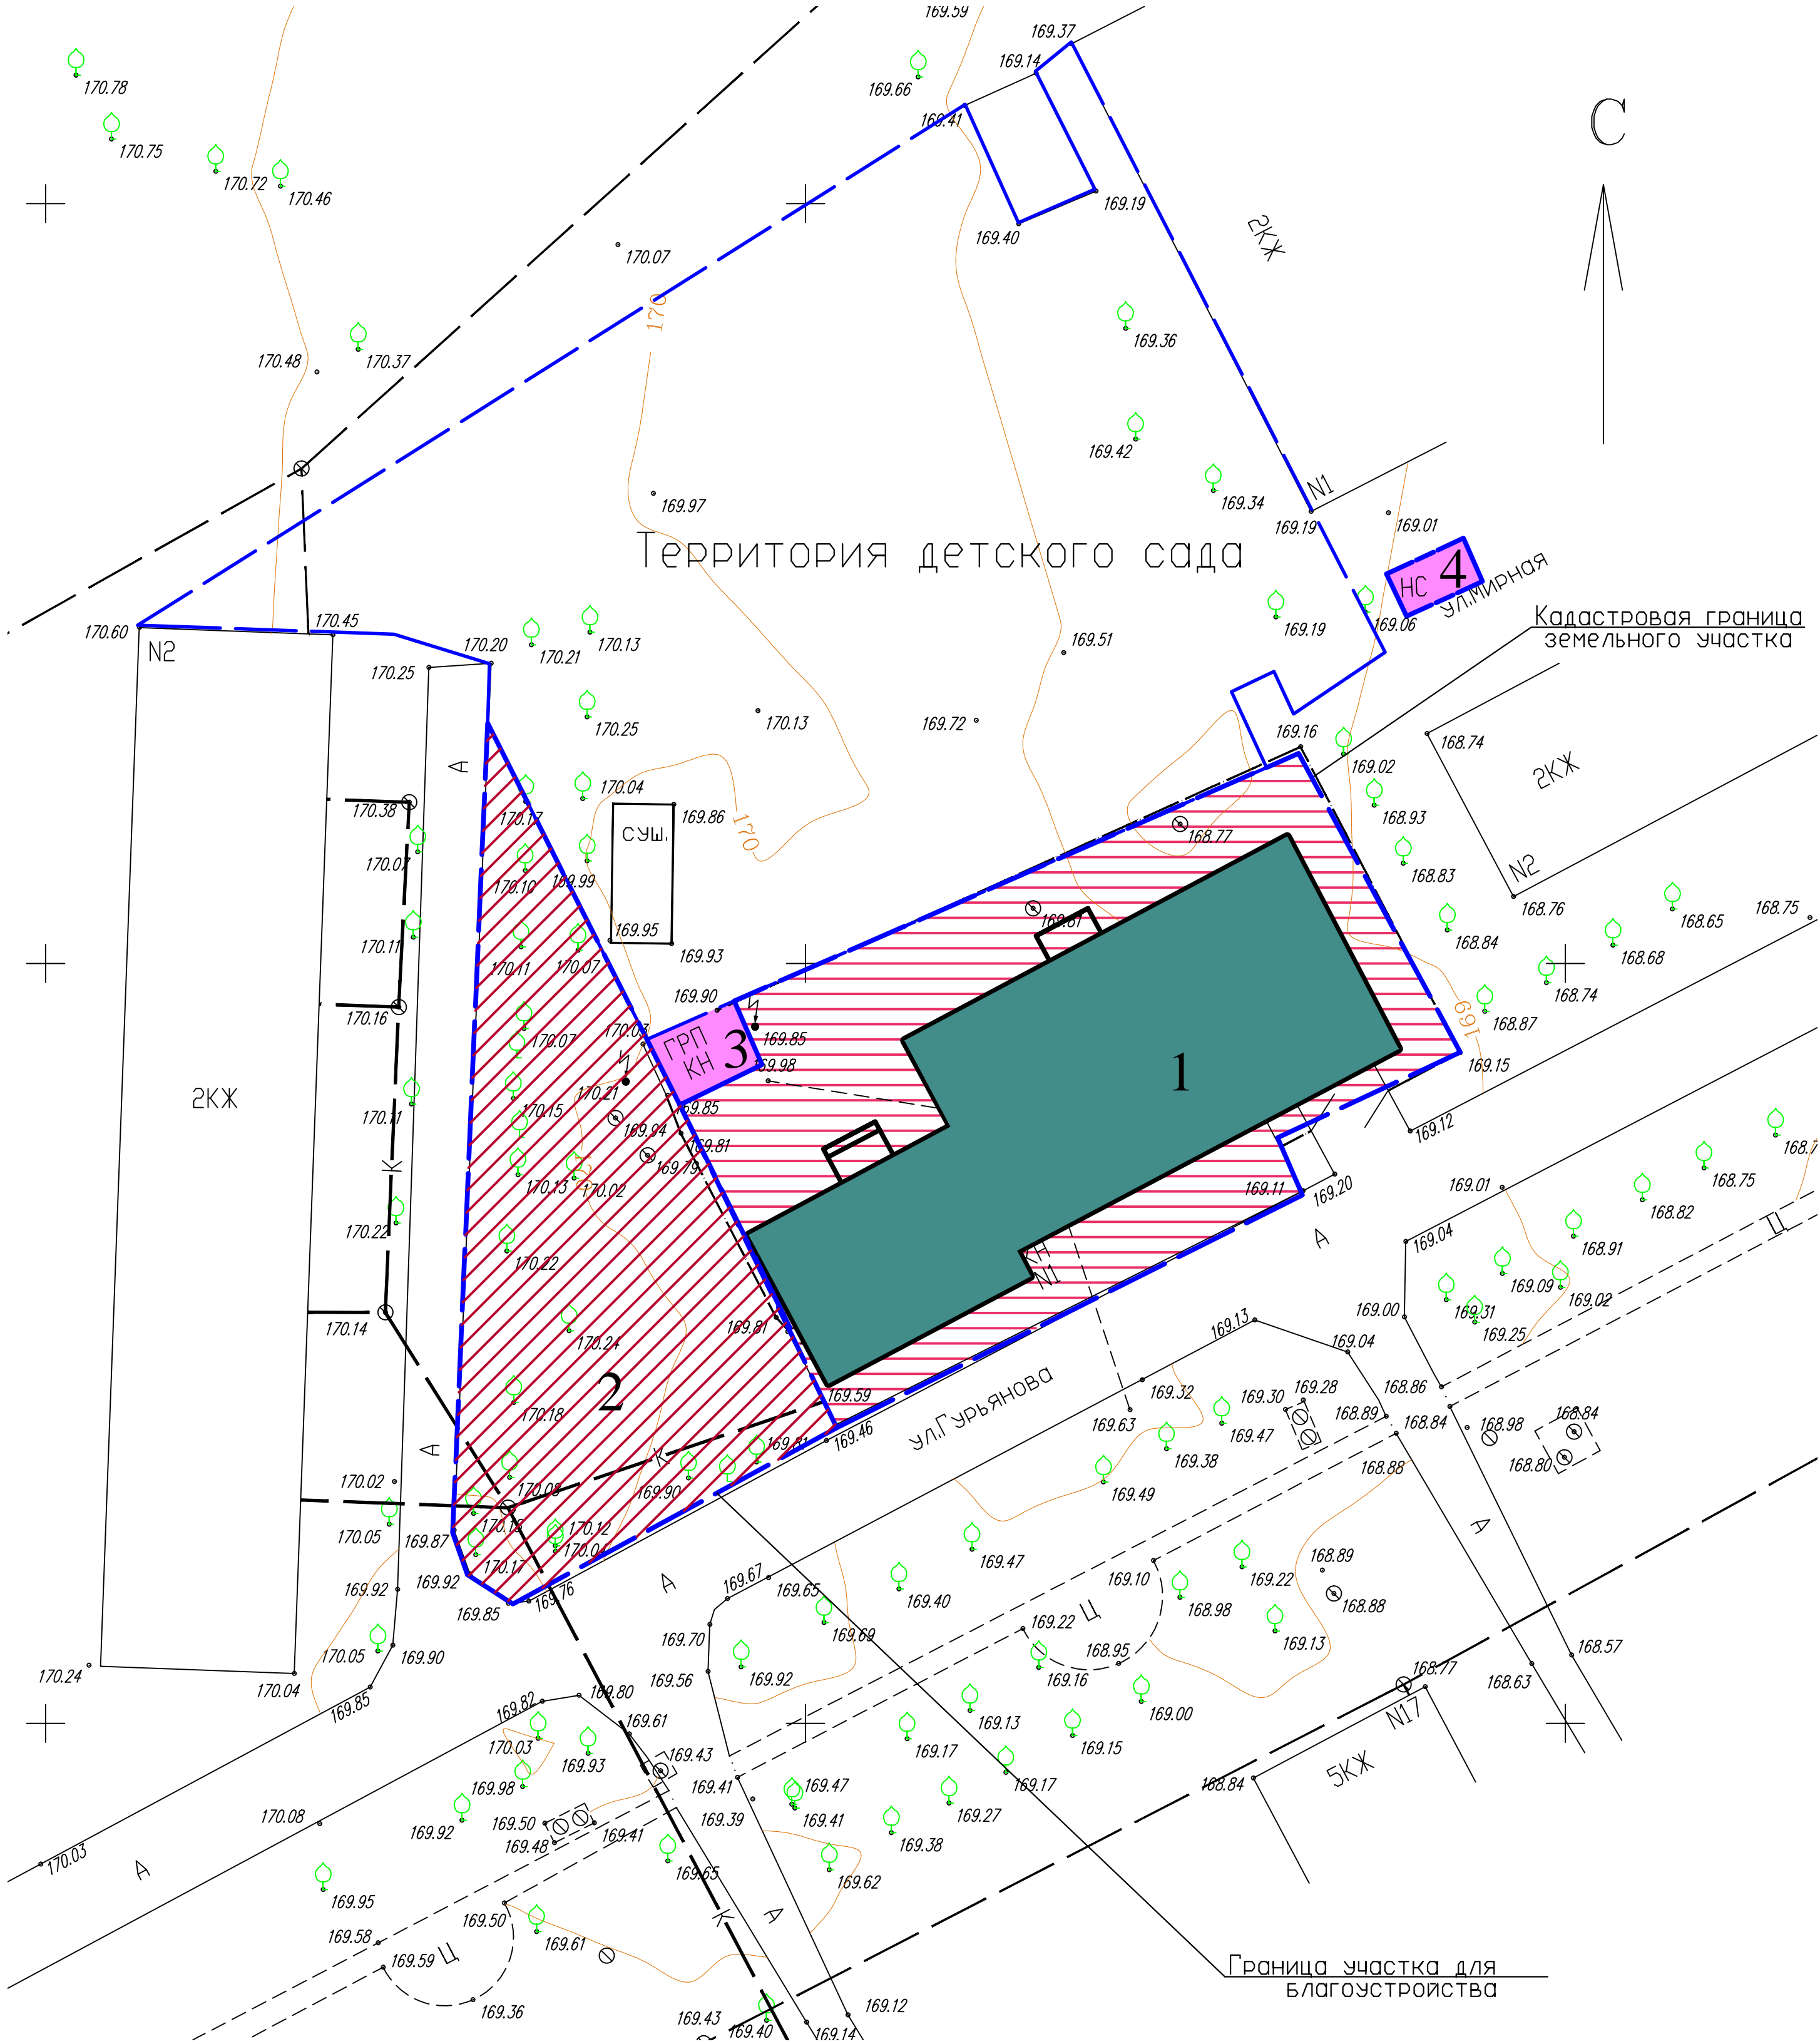

УСЛОВНЫЕ ОБОЗНАЧЕНИЯ

Условное изображение	Наименование
Условные обозначения (проектные контуры)	
	Граница землеотвода
	Номер участка на схеме площадь формируемого земельного участка
	Зоны коммунально-хозяйственных объектов
	Территория транспортной инфраструктуры

ЭКСПЛИКАЦИЯ ОТВОДОВ УЧАСТКОВ ДЛЯ МЕЖЕВАНИЯ

Номер уч-ка на схеме	Условное обозначение	Наименование объекта	Этажность	Площадь участка м2	Примечание
1	2	3	4	5	6
ТЕРРИТОРИИ СМЕШАННОЙ ЖИЛОЙ ЗАСТРОЙКИ					
1		Жилые дома	3	1207,0	проектируемые
КОММУНАЛЬНО-ХОЗЯЙСТВЕННЫЕ ОБЪЕКТЫ					
3		ГРП	1	28,9	существующая
4		НС	1	17,17	проектируемая
ОБЪЕКТЫ ИНФРАСТРУКТУРЫ					
2		Участок для благоустройства	5	746,17	проектируемые