


Экспликация зданий и сооружений

Номер на плане	Наименование	Примечание
1	Многоквартирный жилой дом	Проект
2	Трансформаторная подстанция	Сущ
3	Жилой дом	Сущ
4	Парковка	Проект
5	Площадка для отдыха	Проект
6	Хозяйственная площадка	Проект

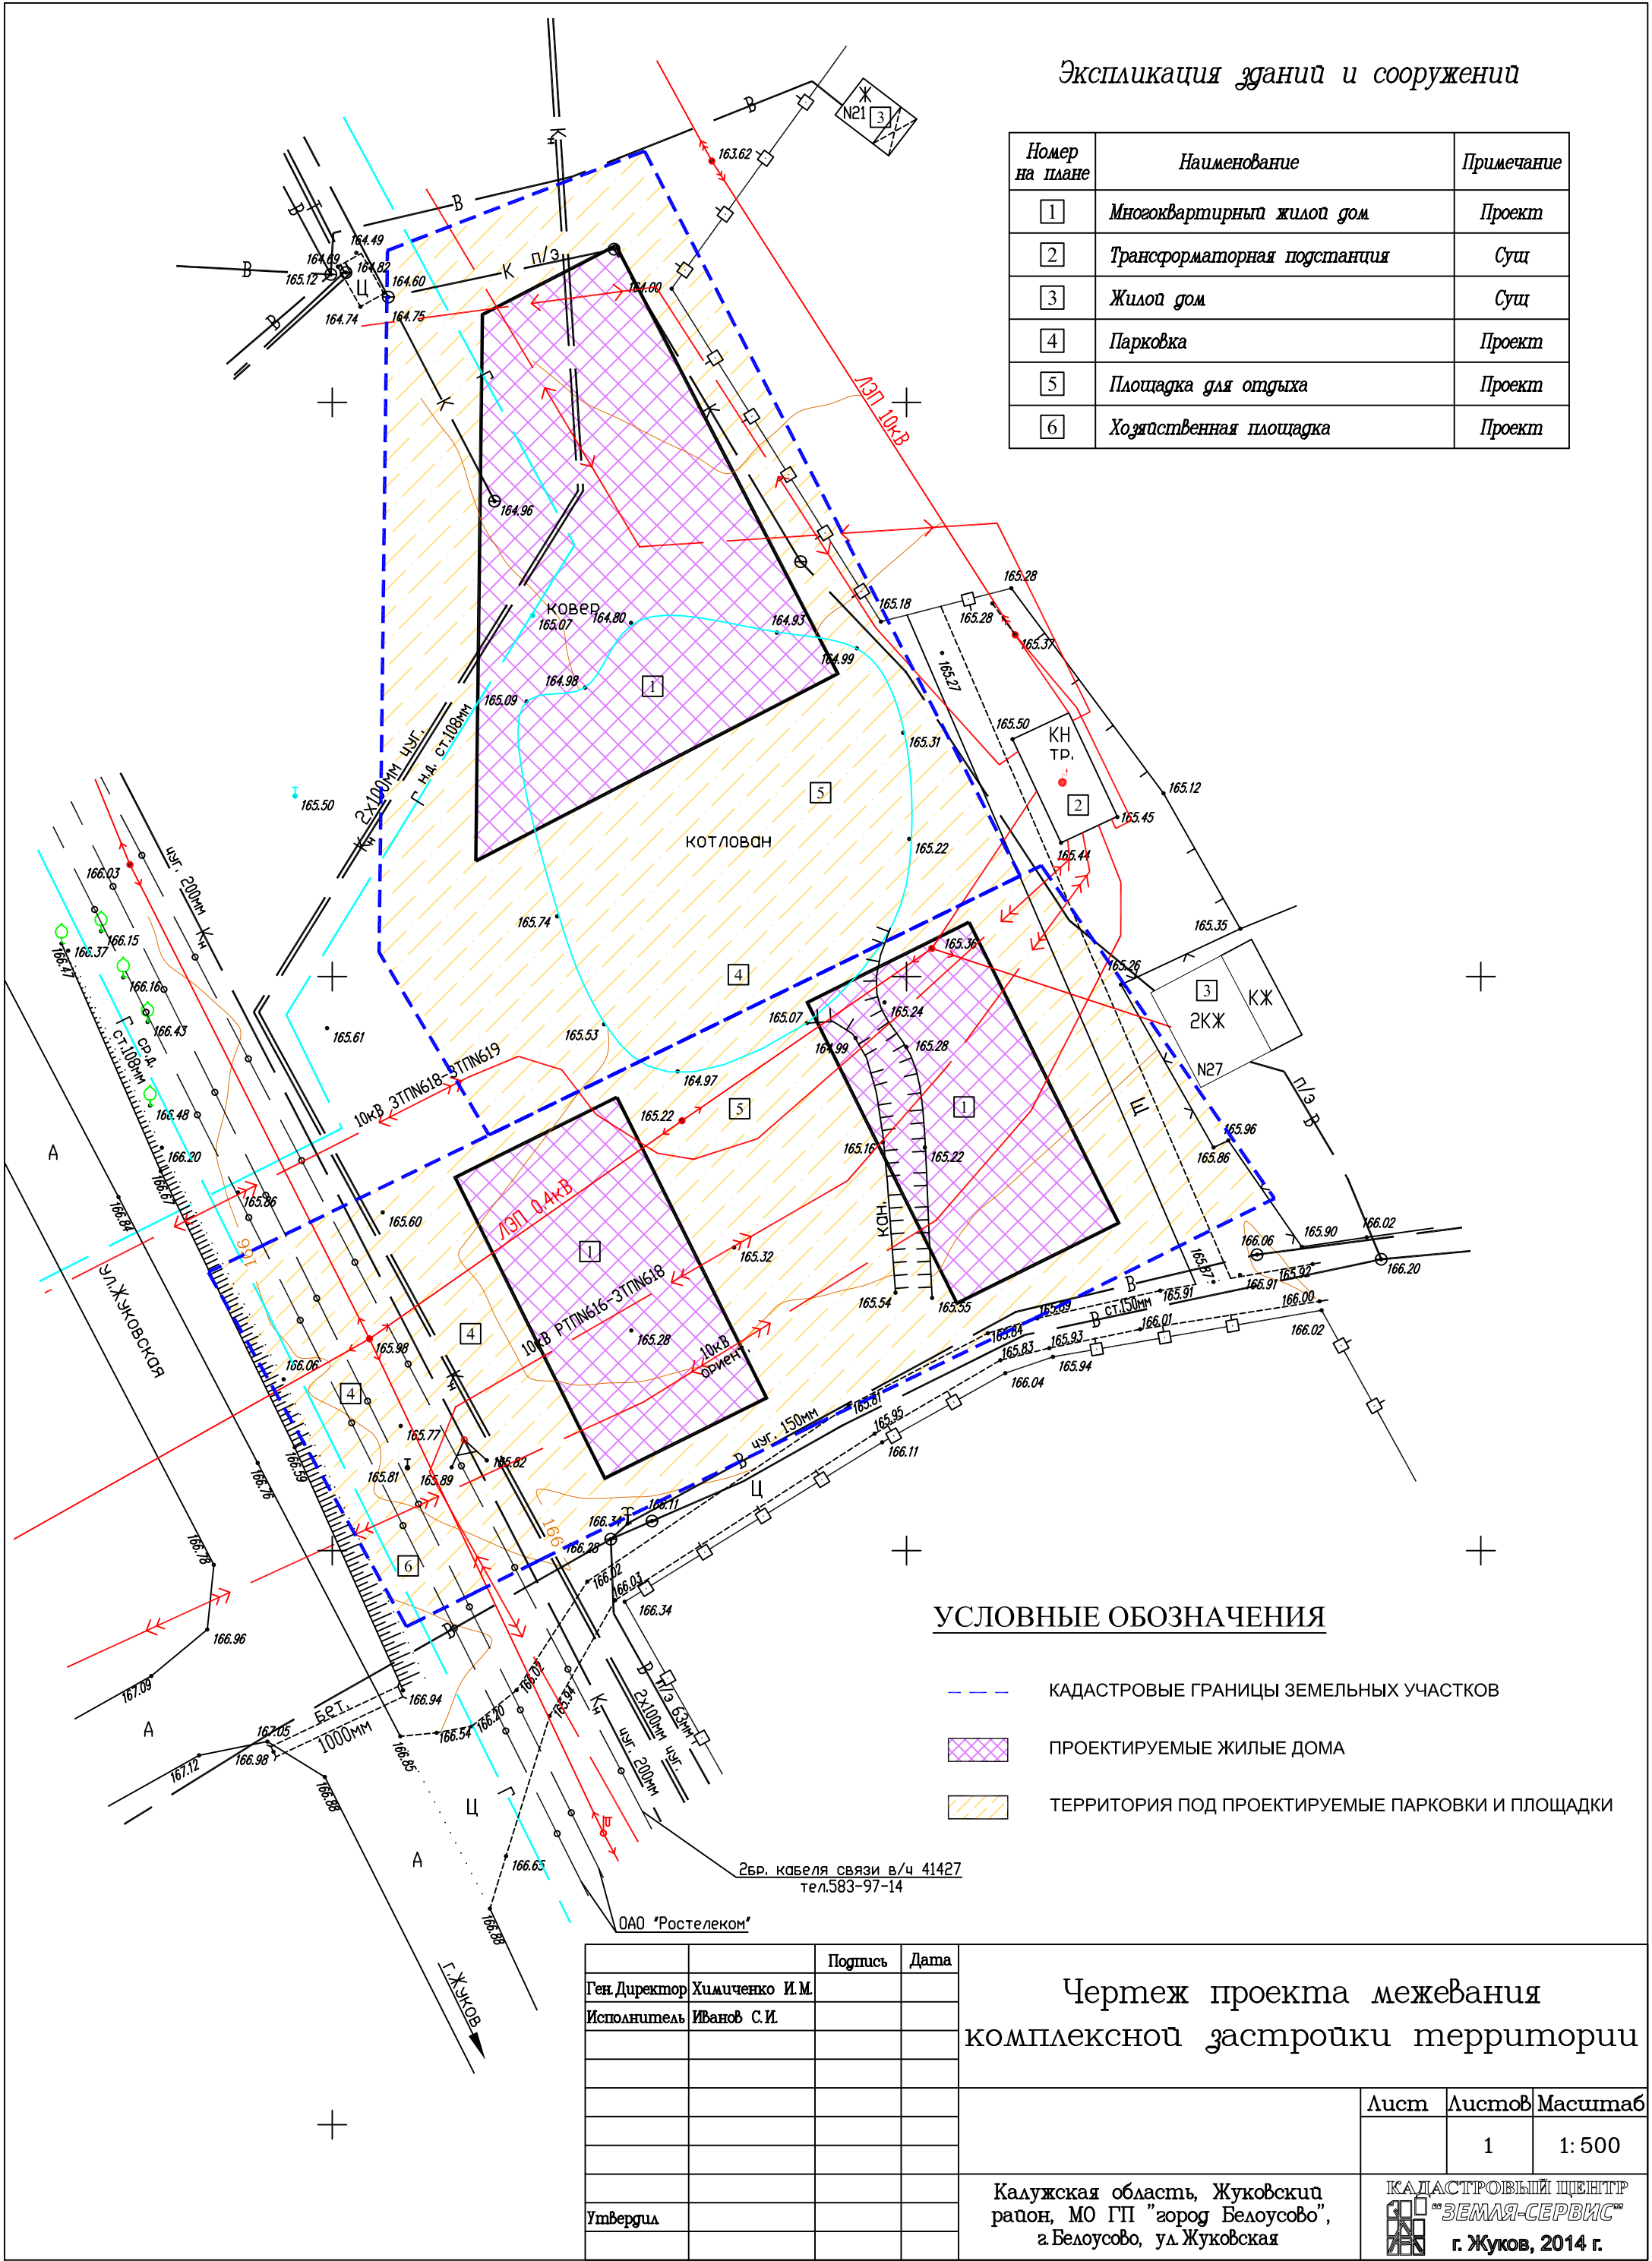

УСЛОВНЫЕ ОБОЗНАЧЕНИЯ

- КАДАСТРОВЫЕ ГРАНИЦЫ ЗЕМЕЛЬНЫХ УЧАСТКОВ
- ПРОЕКТИРУЕМЫЕ ЖИЛЫЕ ДОМА
- ТЕРРИТОРИЯ ПОД ПРОЕКТИРУЕМЫЕ ПАРКОВКИ И ПЛОЩАДКИ

Ген. Директор	Химиченко И.М.	Подпись	Дата
Исполнитель	Иванов С.И.		
Утвердил			

Чертеж проекта межевания  
комплексной застройки территории

Лист	Листов	Масштаб
	1	1: 500

Калужская область, Жуковский район, МО ГП "город Белоусово",  
г. Белоусово, ул. Жуковская

КАДАСТРОВЫЙ ЦЕНТР  
"ЗЕМЛЯ-СЕРВИС"  
г. Жуков, 2014 г.